


ПЛАН ЗАСТРОЙКИ

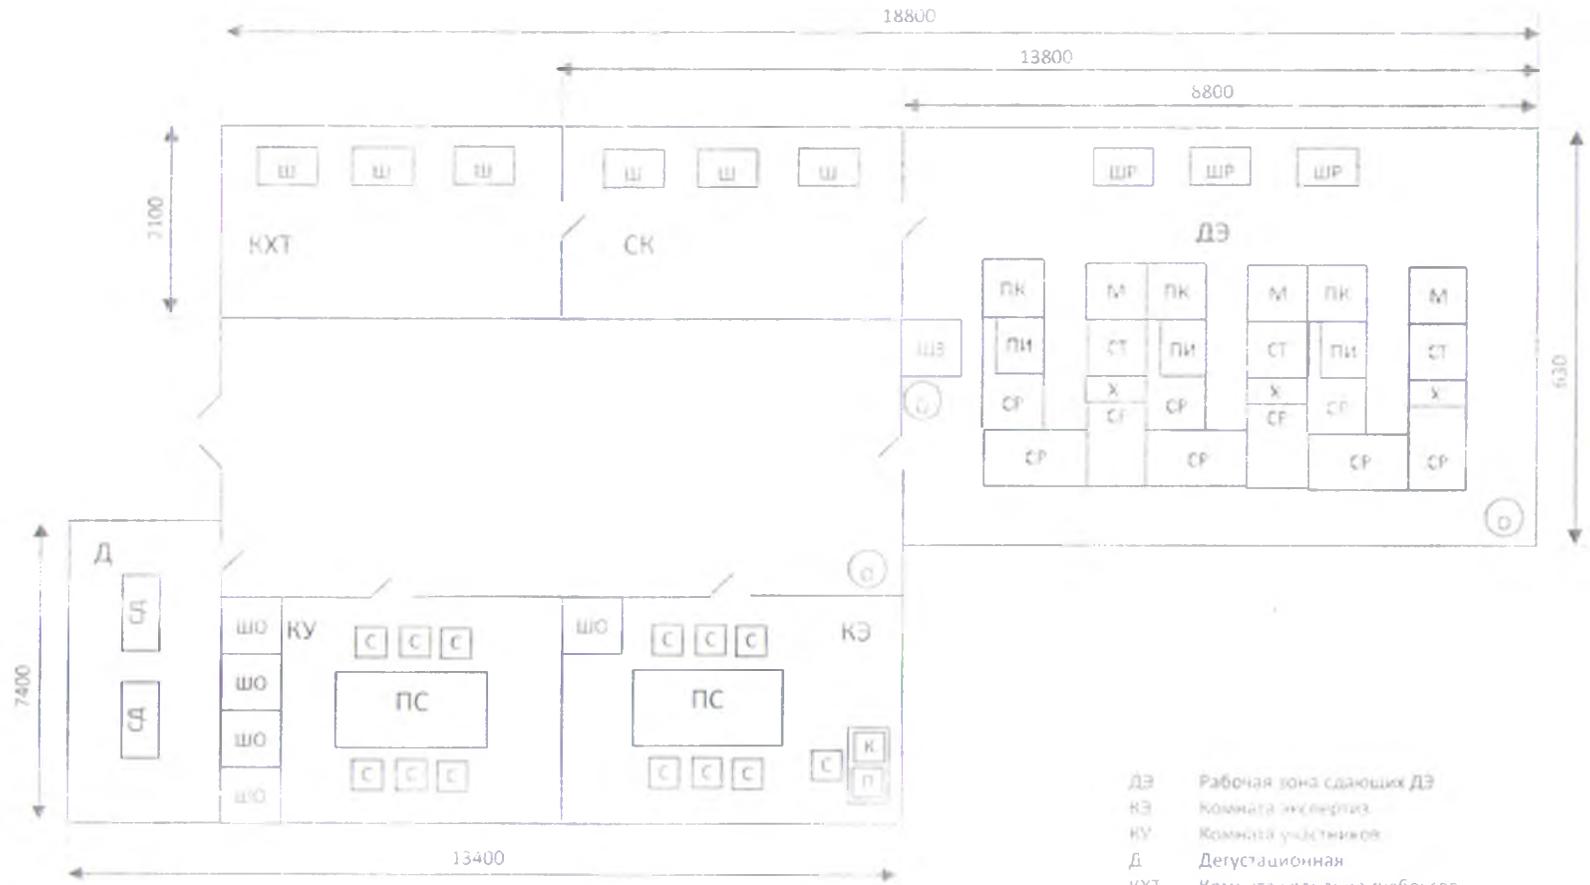

- ДЭ Рабочая зона складских ДЭ
- КЭ Комната экспертизы
- КУ Комната участников
- Д Дегустационная
- КХТ Комната хранения гулбоксов
- СК Склад
- ПК Пароконвектомат
- ПИ Печь индукционная
- Х Холодильник
- М Мойка
- СТ Стеллаж
- СР Стол рабочий
- ШЗ Шкаф шоковой заморозки
- ПС Стол переговорный
- СД Стол дегустационный
- ШО Шкаф для одежды
- Ш Шкаф С Стул
- К Компьютер П Принтер
- О Огнетушитель

КОПИЯ ВЕРНА
 ОГБПОУ "РПК"
 "24" 03 2021 г.

Директор ОГБПОУ "РПК"



Суров В. В. Сергеев